


**ANNEXE A RÈGLEMENT  
Z-3101-4-18**

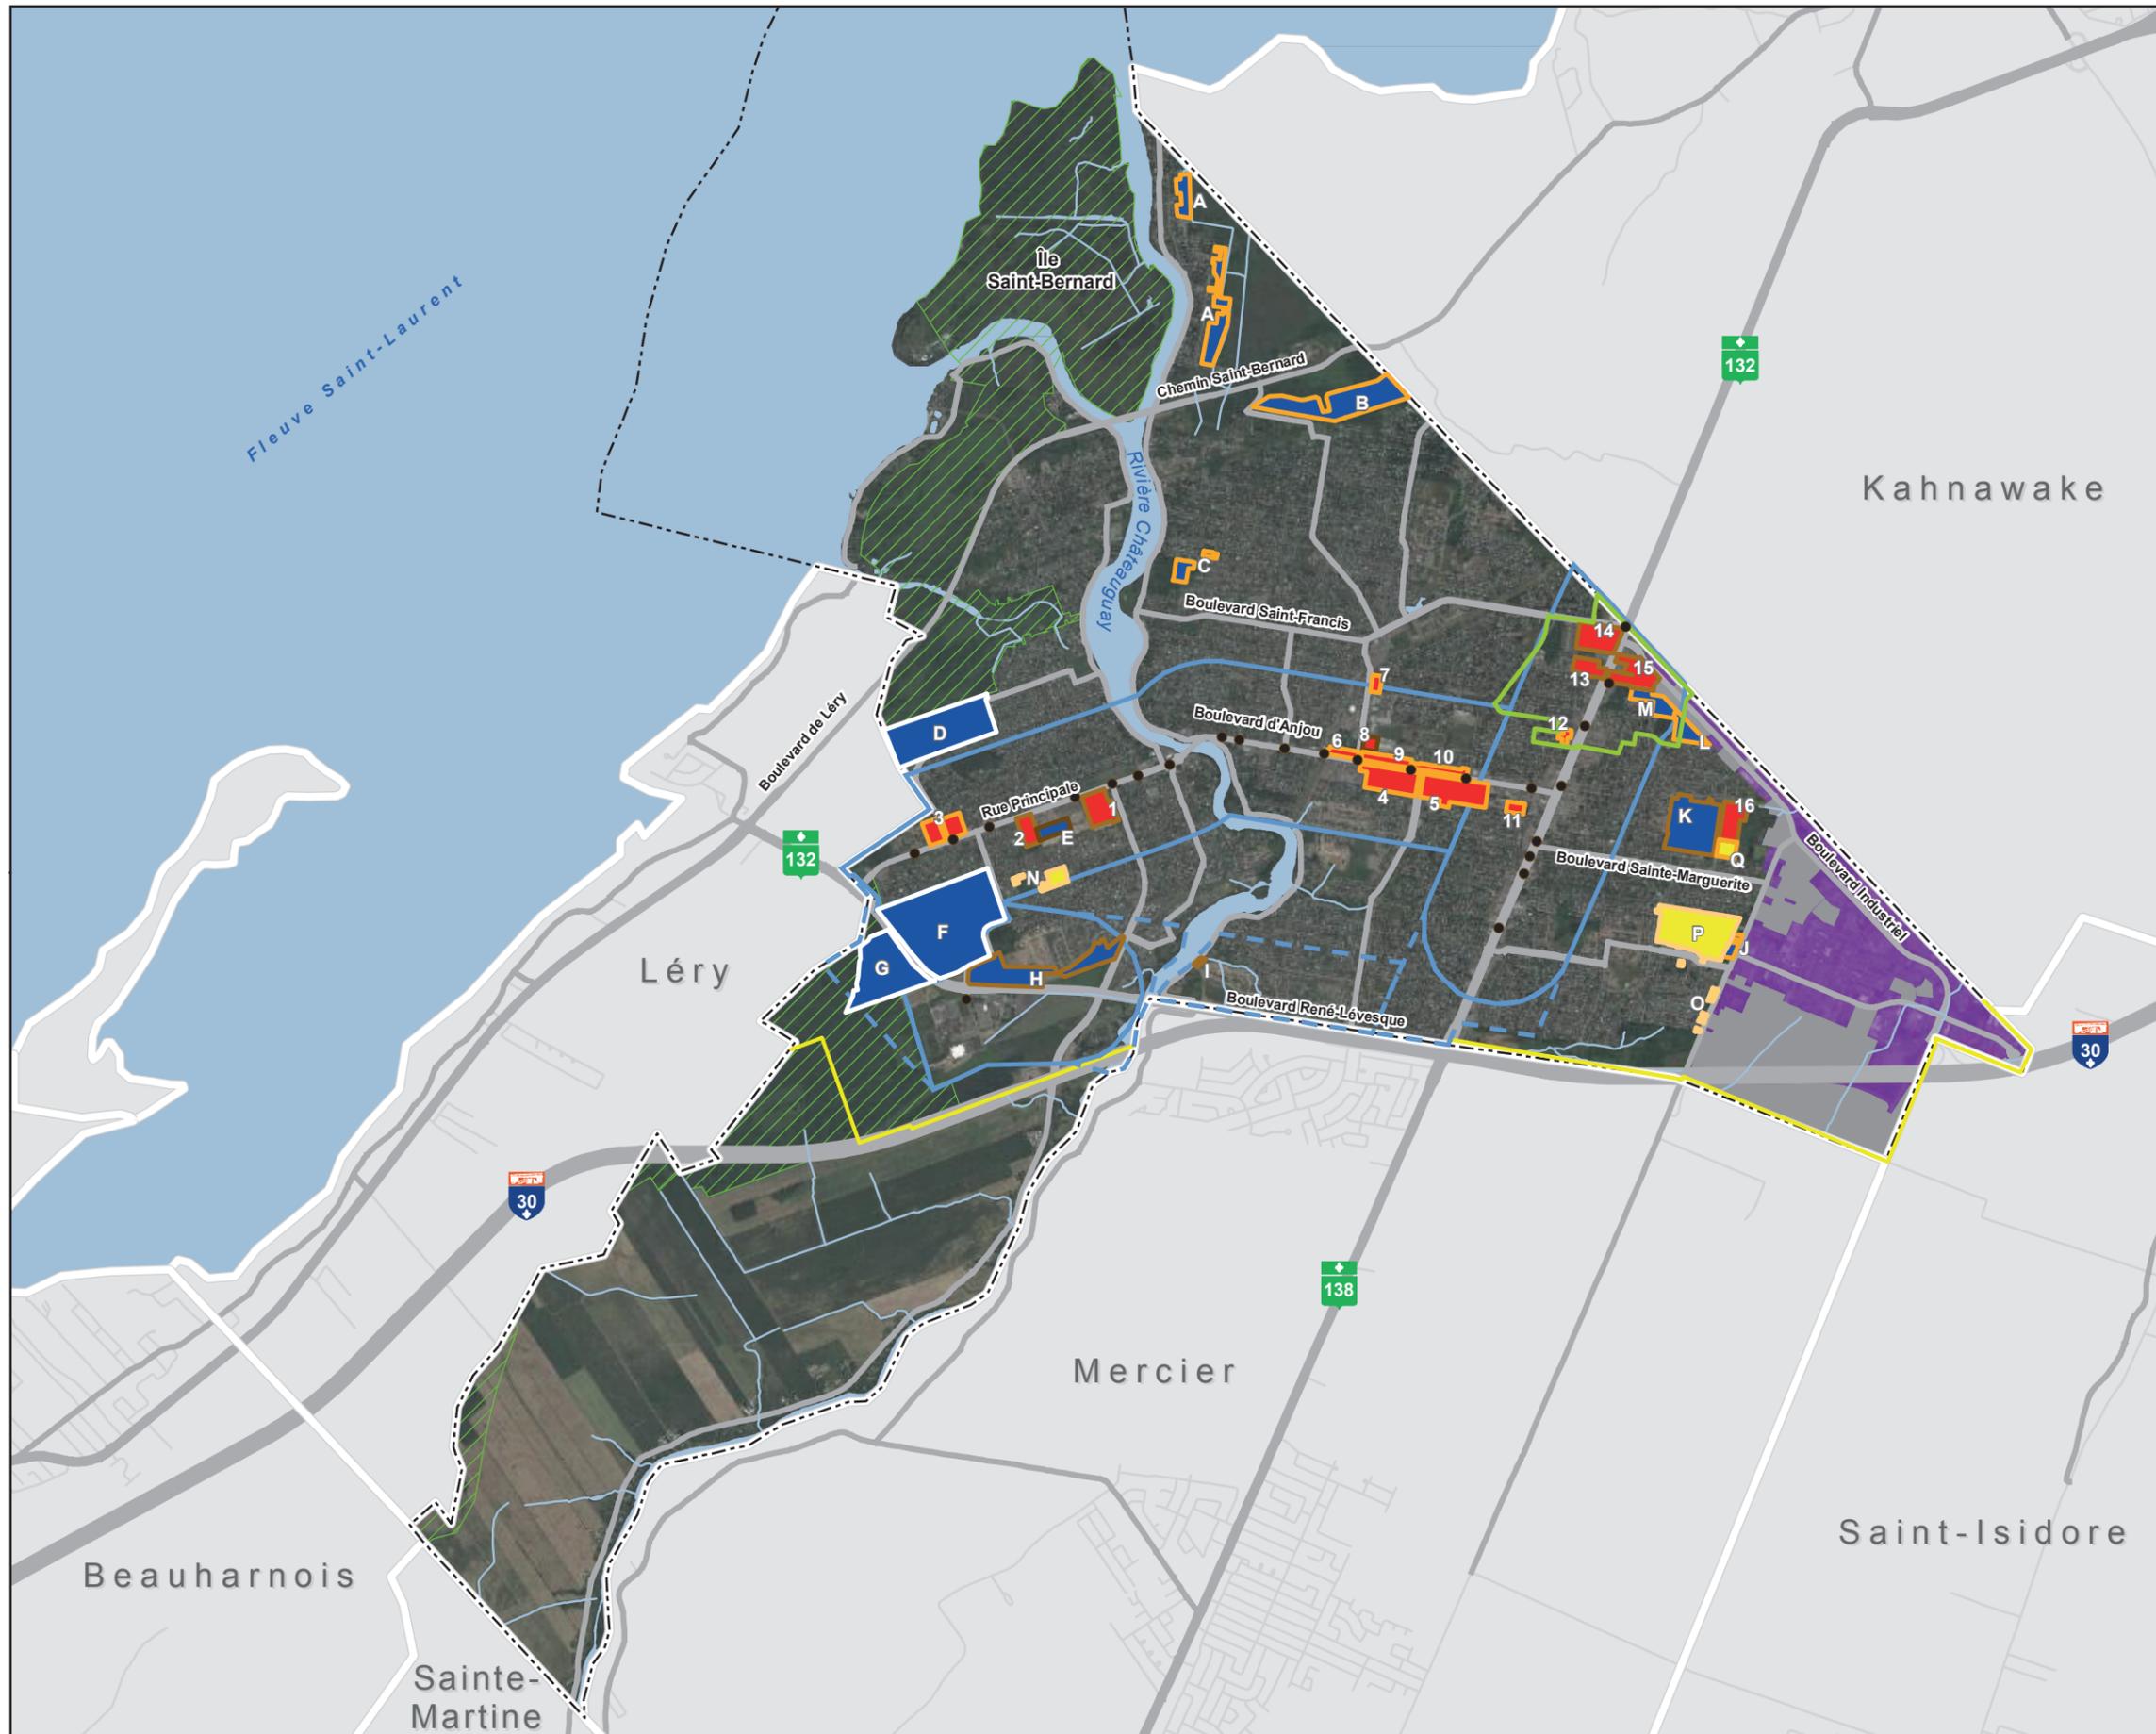

**Gestion de l'urbanisation**

- Point d'accès au transport en commun
- Aire TOD (30 log/ha)
- Corridor de transport en commun local et métropolitain structurant (30 log/ha)
- Corridor de transport en commun métropolitain structurant non assujéti aux ZPA-ZPR
- Corridor vert de Châteauguay/Léry
- Secteur industriel vacant
- Secteur industriel développé

**Secteurs prioritaires d'aménagement**

- Terrains à redévelopper/requalifier
- Terrains vacants résidentiels
- Secteur prioritaire de développement d'ici 2031

**Densité projetée**

- 0 à 0,5
- 0,5 à 20
- 20 à 40
- 40 à 70
- 70 et plus

**Autres données**

- Autoroute
- Route nationale
- Collectrice
- Périmètre urbanisation
- Limite de Châteauguay
- Limite des autres municipalités

1:45 000

0 250 500 1 000 m



Projection: Transverse Mercator Modifiée (MTM), fuseau 8  
Datum: NAD83

**SOURCES:**  
 Direction générale de l'information géographique, Ministère des Ressources naturelles et de la Faune (MRNF), Québec, 2014  
 Ville de Châteauguay, 2015-2016  
 MRC Roussillon, 2015-2016  
 CanVec, 1/50 000, NRCan, 2013  
 Image : Esri, DigitalGlobe, GeoEye, Earthstar Geographics, CNES/Airbus DS, USDA, USGS, AEX, Getmapping, Aerogrid, IGN, IGP, swisstopo, and the GIS User Community  
 Cartographie : AECOM

**Châteauguay**



Plan d'urbanisme  
Annexe F  
VILLE DE CHÂTEAUGUAY

Mars 2016

PLAN 5.1

**AECOM**