

NOTES


1. LES INFORMATIONS CADASTRALES MONTREES AU PLAN N'ONT AUCUNE VALEUR LEGALE ET ELLES NE SONT DONNEES QU'A TITRE INFORMATIF.
2. L'ENTREPRENEUR DOIT, PREALABLEMENT AUX TRAVAUX D'EXCAVATION OU DE FORAGE, CONTACTER LES SERVICES D'UTILITES PUBLIQUES TELS QUE: GAZ METRO, HYDRO-QUEBEC, BELL, VIDEOPTON OU AUTRES AFIN DE FAIRE LOCALISER TOUT ELEMENT SOUTERRAIN A L'INTERIEUR DES LIMITES DES TRAVAUX. LES ELEMENTS SOUTERRAINS MONTRES AU PLAN SONT APPROXIMATIF ET PEUVENT ETRE INCOMPLET.



LÉGENDE

EXISTANT		PROPOSÉ
	CONDUITE D'AQUEDUC	
	CONDUITE D'ÉGOUT	
	CONDUITE DE REFOULEMENT	
	GALERIE DRAINANTE	
	CONDUITE DÉSFFECTUÉE	
	REGARD D'ÉGOUT	
	REGARD-PUISARD	
	PUISARD	
	VANNE	
	CHAMBRE DE VANNE	
	BORNE D'INCENDIE	
	PONCEAU	
	FOSSÉ	
	CLÔTURE	
	ARBRE, HAIE	
	POTEAU ÉLECTRIQUE, HAUBAN	
	POTEAU ÉLECTRIQUE AVEC LUMINAIRE	
	LAMPADAIRE DE TYPE FONCTIONNEL (SIMPLE, DOUBLE)	
	LAMPADAIRE DE TYPE DÉCORATIF (SIMPLE, DOUBLE)	
	CONDUIT SOUTERRAIN D'ÉCLAIRAGE (LOCALISATION APPROXIMATIVE)	
	GAINE POUR CONDUIT ÉLECTRIQUE	
	BORNE	
	PUITS D'ACCÈS D'AUTRUI	
	SERVICE D'UTILITÉ PUBLIQUE (LOCALISATION APPROXIMATIVE)	

01	2014-05-06	M.L.	ÉMIS POUR CONSTRUCTION
00	2014-04-02	M.L.	ÉMIS POUR SOUMISSION
NO.:	DATE:	PAR:	RÉVISIONS
			VER.: APP.

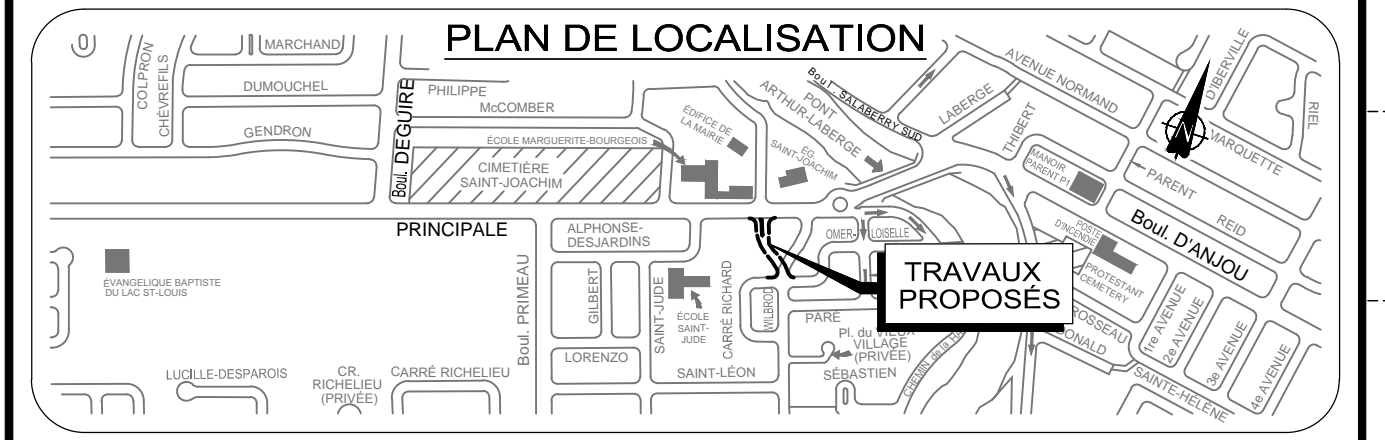

SCEAU DE L'INGÉNIEUR:	REPERE D'ARPENTAGE:	DATES:
		RELEVÉ: 2010-05-19
		DESSIN: 2013-12-15



PROJET:
RÉAMÉNAGEMENT DE LA RUE WILBROD

TITRE:
**AMÉNAGEMENT DE SURFACES
RUE WILBROD**

DESSINÉ PAR: M. LABELLE	PRÉPARÉ PAR: M. LABELLE D. BEAUDOIN	VÉRIFIÉ PAR: S. CASTONGUAY ing.	APPROUVÉ PAR: F. FRÉCHETTE ing.	ÉCHELLE: 1:500
----------------------------	---	------------------------------------	------------------------------------	-------------------

DISCIPLINE: E C P R	NUMÉRO DU PLAN: 1 1 0 2 8	RÉVISION: 3/3 0 1
-------------------------------	-------------------------------------	-----------------------------