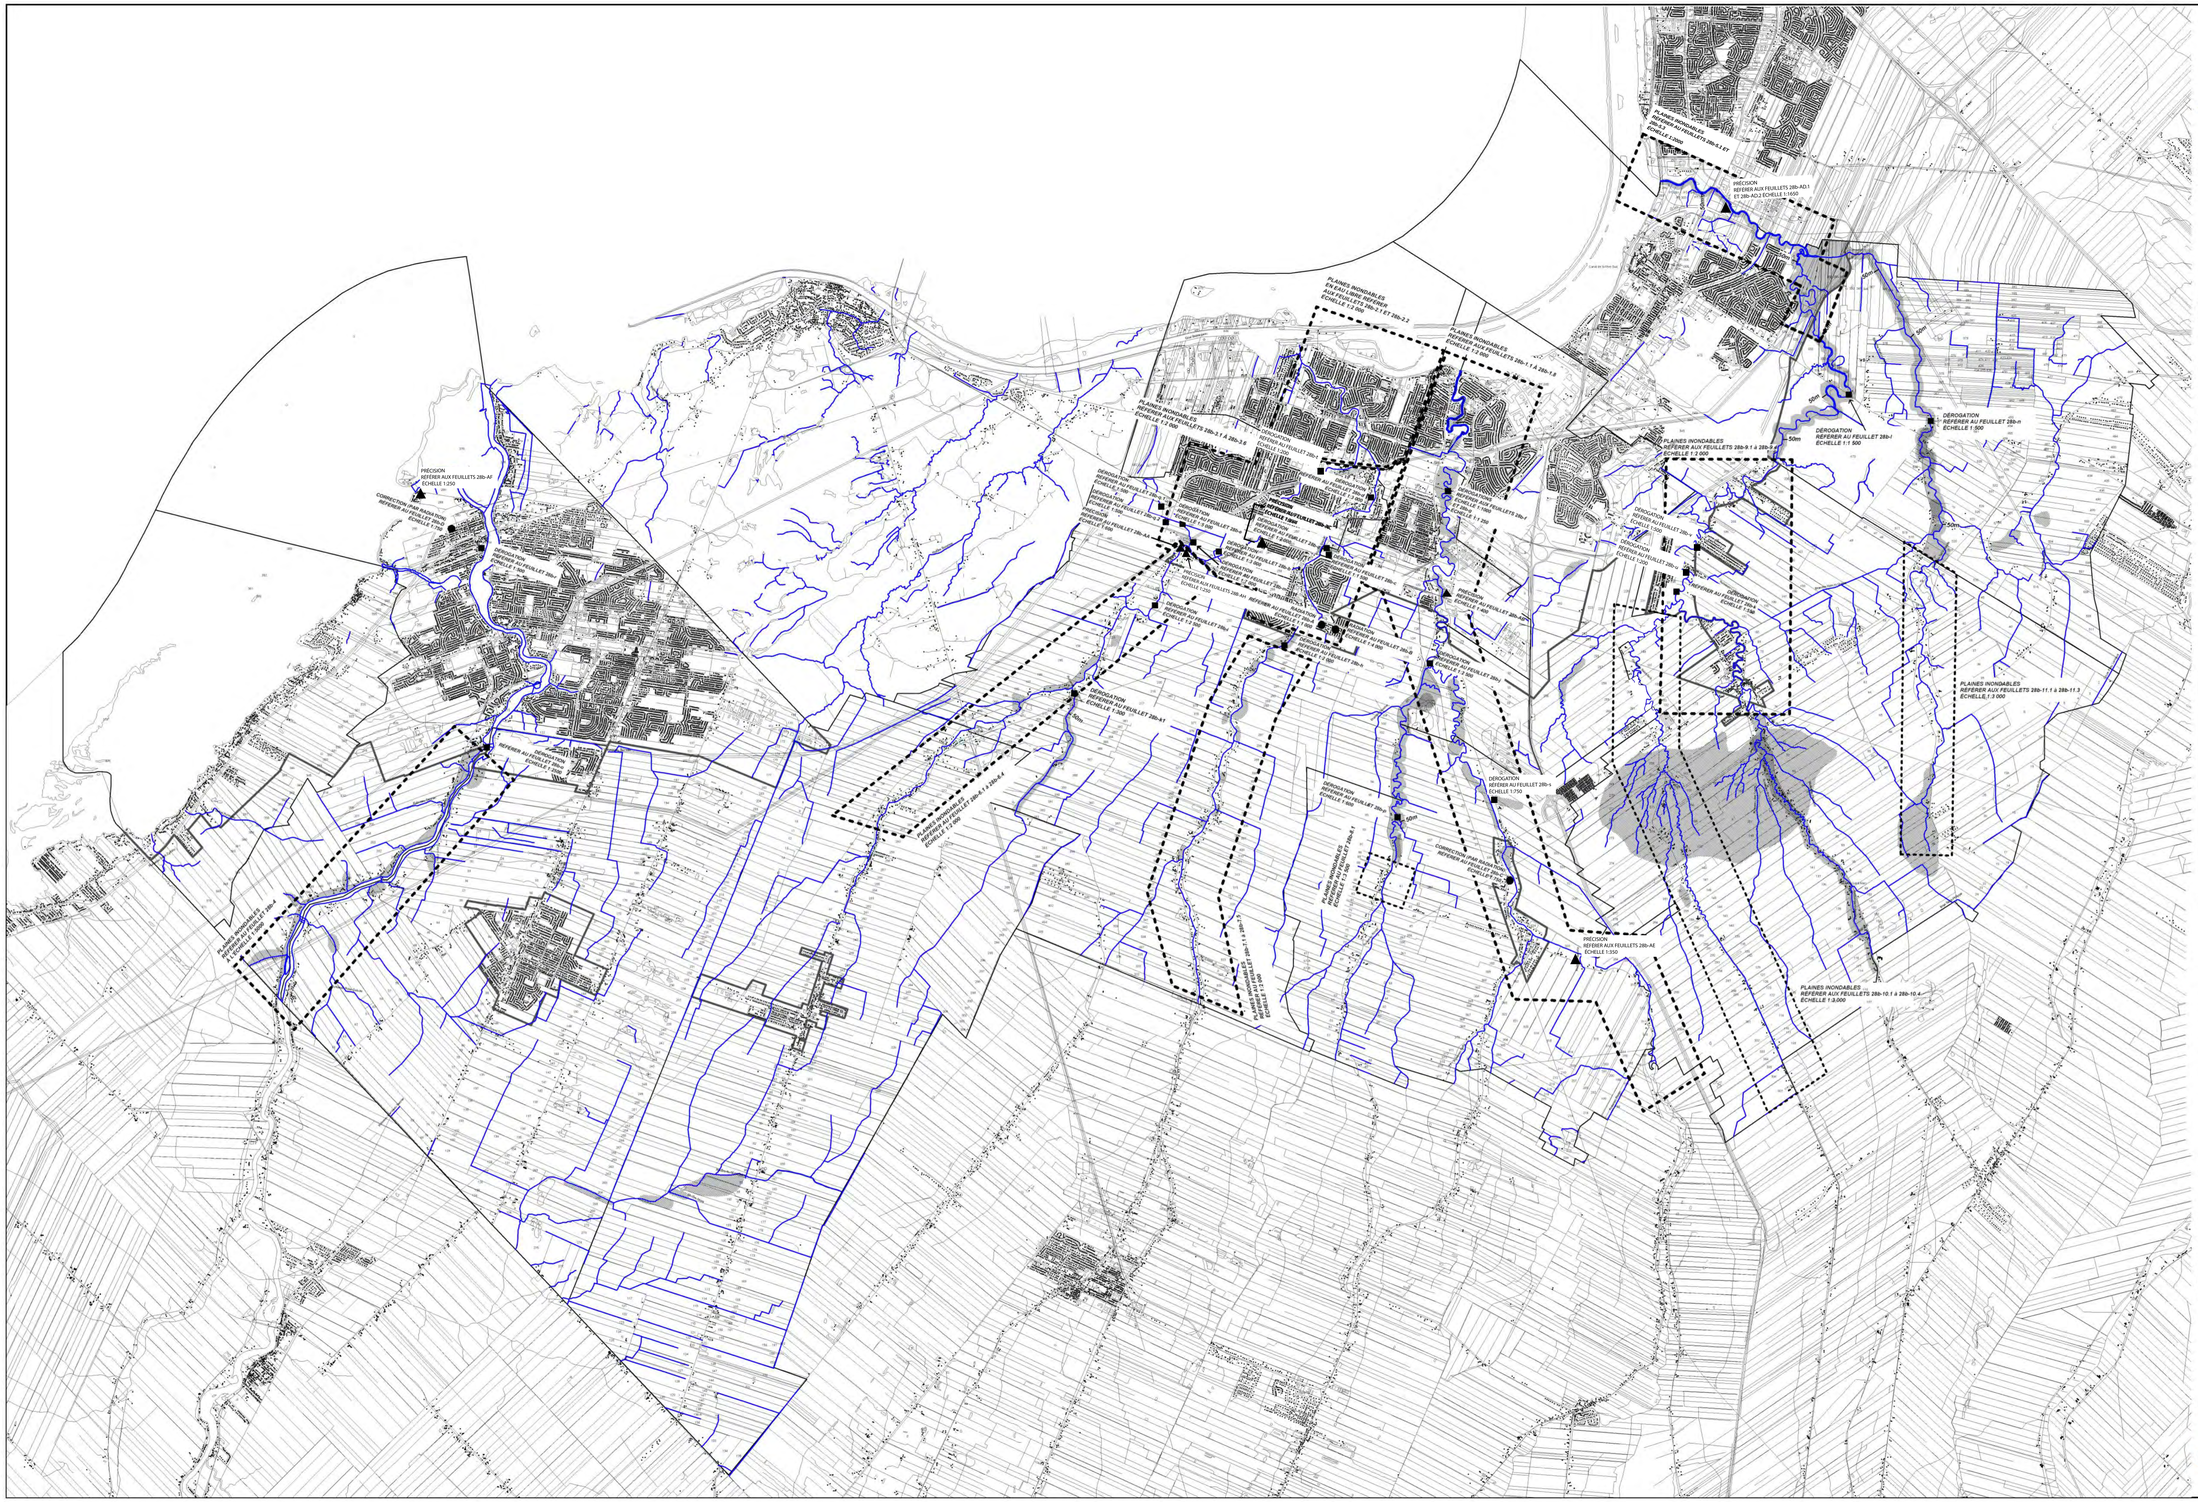
PRÉCISION
RÉFÉRER AUX FEUILLETS 28b-A1
ÉCHELLE 1:250
CONSTRUCTION PLANES INONDABLES
RÉFÉRER AUX FEUILLETS 28b-A1
ÉCHELLE 1:500
DÉROGATION
RÉFÉRER AUX FEUILLETS 28b-A1
ÉCHELLE 1:500
PLANES INONDABLES
RÉFÉRER AUX FEUILLETS 28b-A1 ET 28b-A2
ÉCHELLE 1:500
PLANES INONDABLES
RÉFÉRER AUX FEUILLETS 28b-A1 ET 28b-A2
ÉCHELLE 1:500
PLANES INONDABLES
RÉFÉRER AUX FEUILLETS 28b-A1 ET 28b-A2
ÉCHELLE 1:500
PLANES INONDABLES
RÉFÉRER AUX FEUILLETS 28b-A1 ET 28b-A2
ÉCHELLE 1:500
DÉROGATION
RÉFÉRER AUX FEUILLETS 28b-A1