



MRC DE ROUSSILLON

Schéma d'aménagement révisé

PLAN PROJET D'IMPLANTATION

Lot (s) : 5 628 531

Cadastre du Québec

Circonscription foncière : Laprairie

Municipalité : Ville de Saint-Philippe

ÉCHELLE : 1 : 500

LEVÉ : 4 août 2020

Notes :

- Les mesures indiquées sur ce document sont en mètres (SI).
- Ce plan, ne devra pas être utilisé ou invoqué pour d'autres fins sans l'autorisation écrite du soussigné.
- Les limites de zones de crue à récurrence 2, 20 et 100 ans sont montrées en référence au plan numéro PO2020021701 préparé par Hexasi en date du 2020-07-30.

Requérant : TANIA SERVIRANCKX, ING.

Fins : demande de dérogation à la MRC de Roussillon



Préparé à Saint-Césaire le 13 août 2020

Daniel Jodoin, a.-g. ARPELITEUR-GÉOMÈTRE

Scieur - Copie conforme


ARPELITEUR-GÉOMÈTRE



Date :

DOSSIER : AGBY-205385-1

MINUTE : 15 652

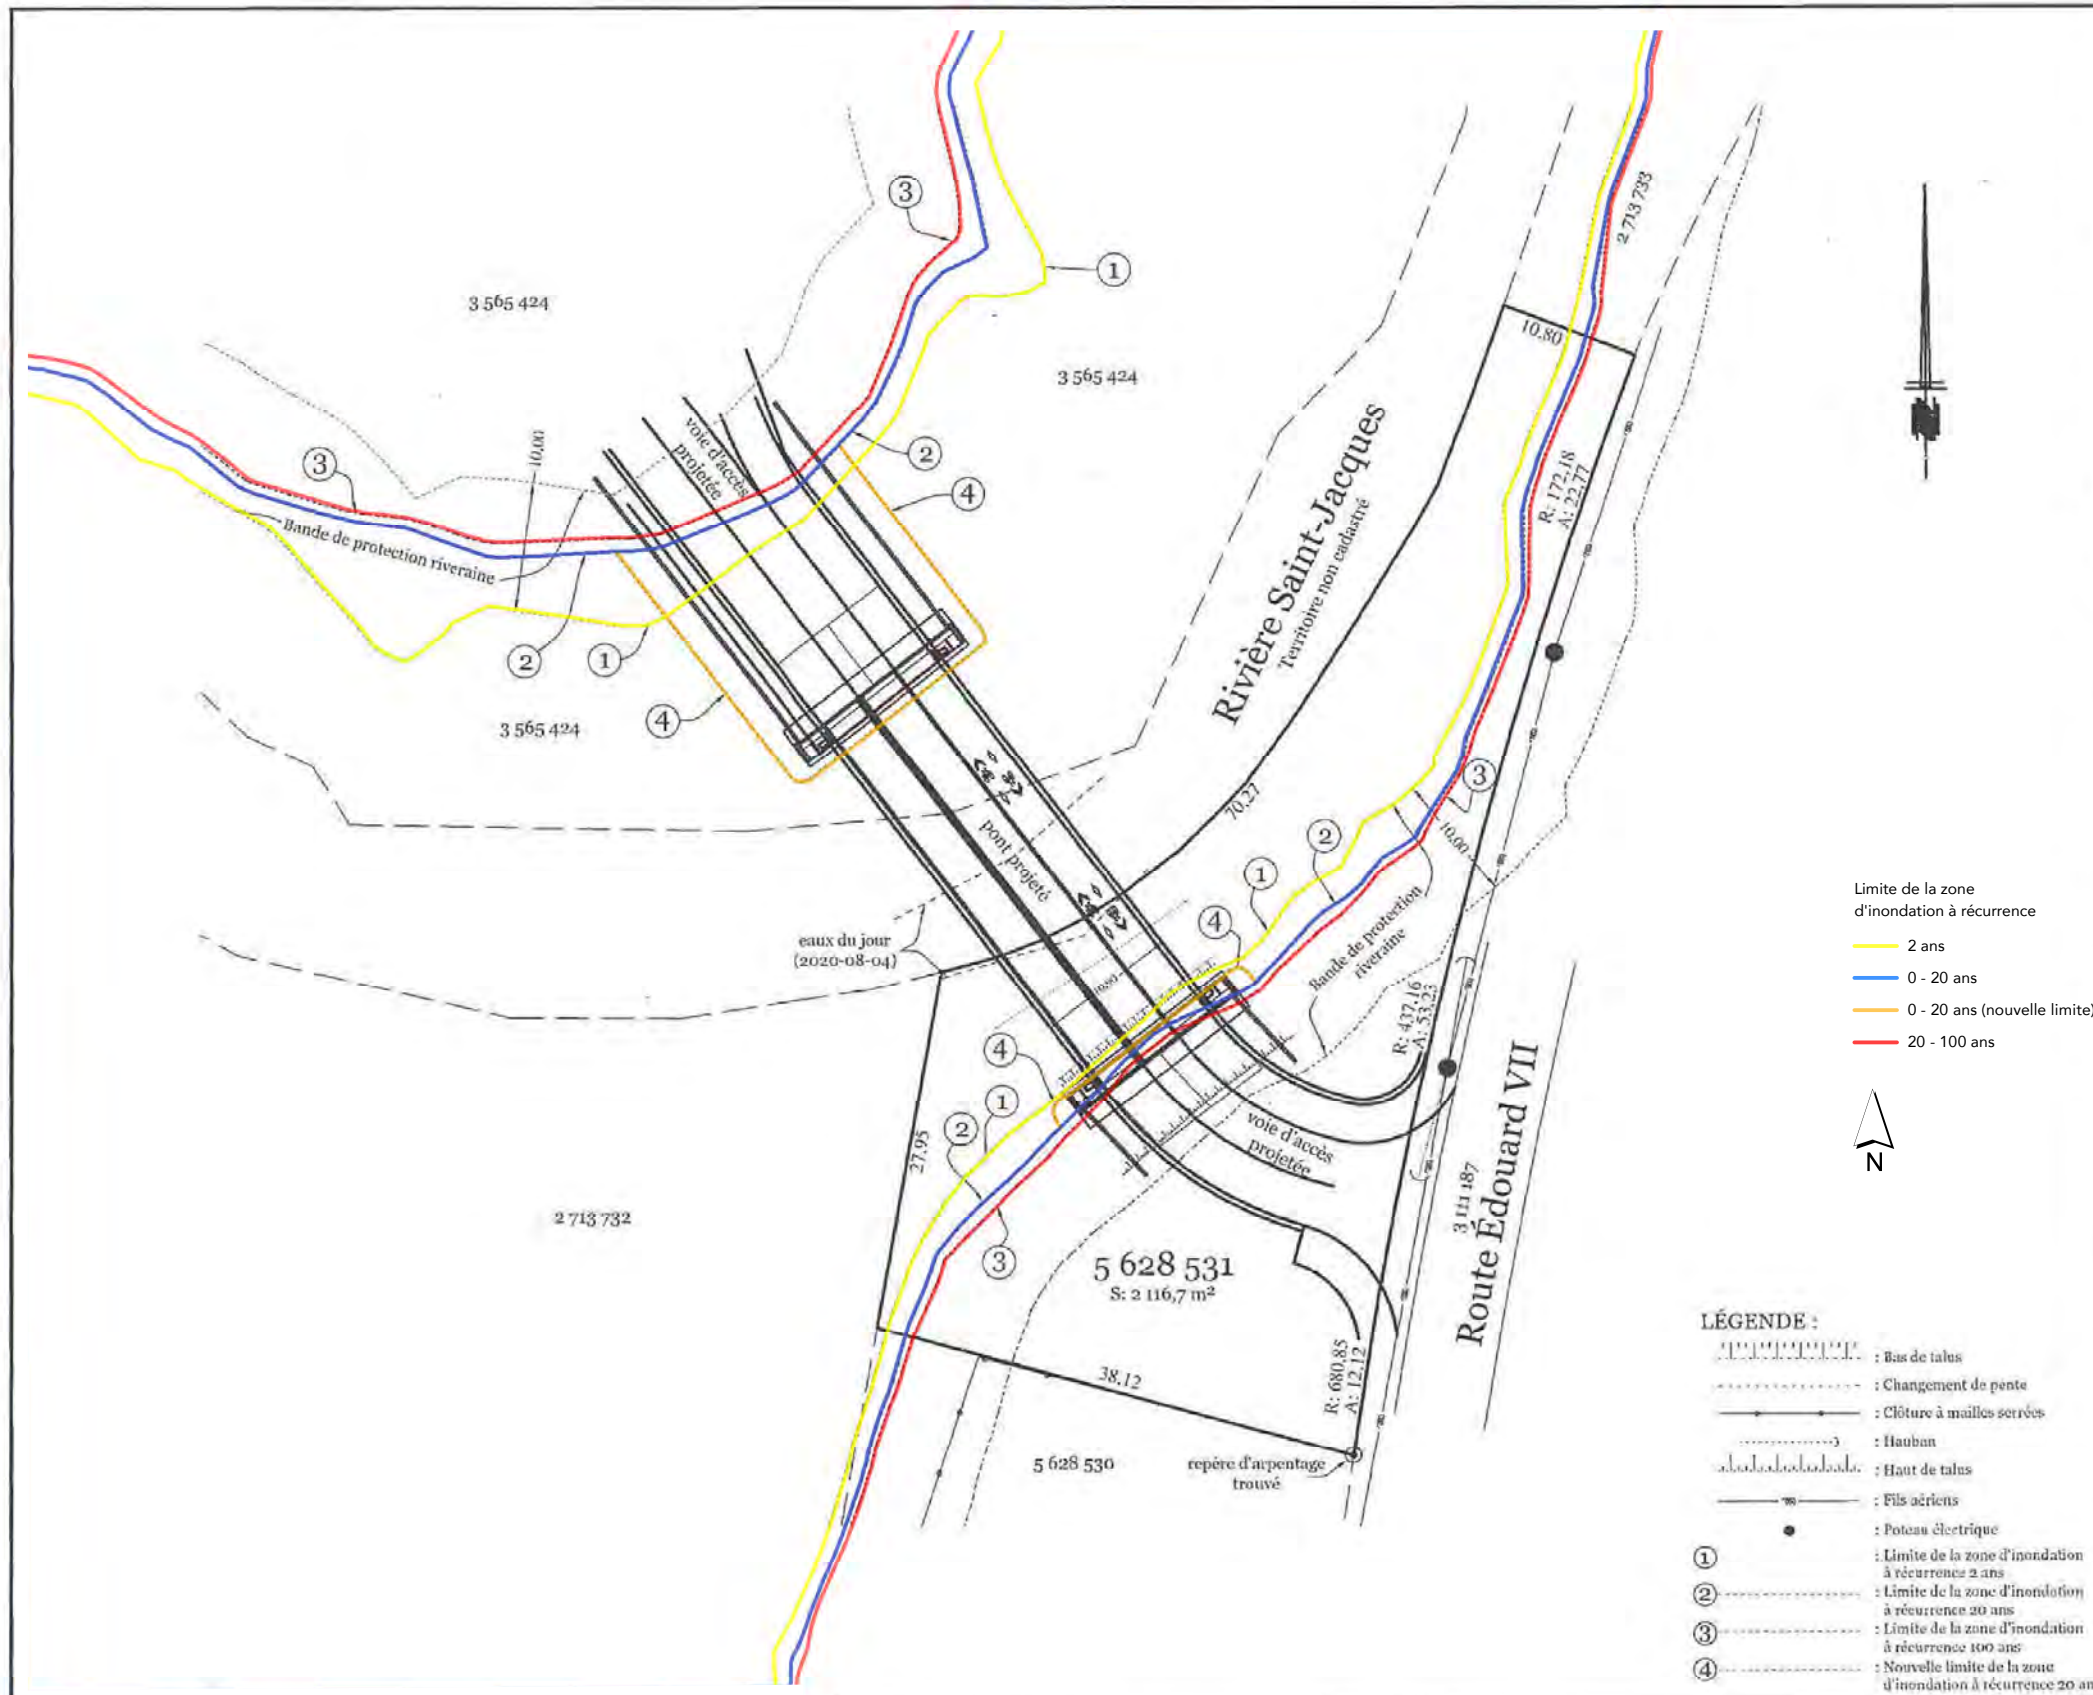

- Limite de la zone d'inondation à récurrence
- 2 ans
  - 0 - 20 ans
  - 0 - 20 ans (nouvelle limite)
  - 20 - 100 ans



LÉGENDE :

- Bas de talus
- Changement de pente
- Clôture à mailles serrées
- Hauban
- Haut de talus
- Fils aériens
- Poteau électrique
- ① : Limite de la zone d'inondation à récurrence 2 ans
- ② : Limite de la zone d'inondation à récurrence 20 ans
- ③ : Limite de la zone d'inondation à récurrence 100 ans
- ④ : Nouvelle limite de la zone d'inondation à récurrence 20 ans

PRÉFET

SECRÉTAIRE-TRÉSORIER

DATE

Feuillet 28b-v

Dérogation relative à la plaine inondable 0-20 ans de la rivière Saint-Jacques sur les lots 3 565 424, et 5 628 513 du cadastre du Québec, pour la réalisation d'un pont à Saint-Philippe.

