


PROJET :

Modification du règlement de zonage visant à permettre les usages « Habitation bi et trifamiliale (H2) » à l'intérieur de la zone C-113 - Secteur du boulevard Salaberry Nord

Zone visée et zones contiguës

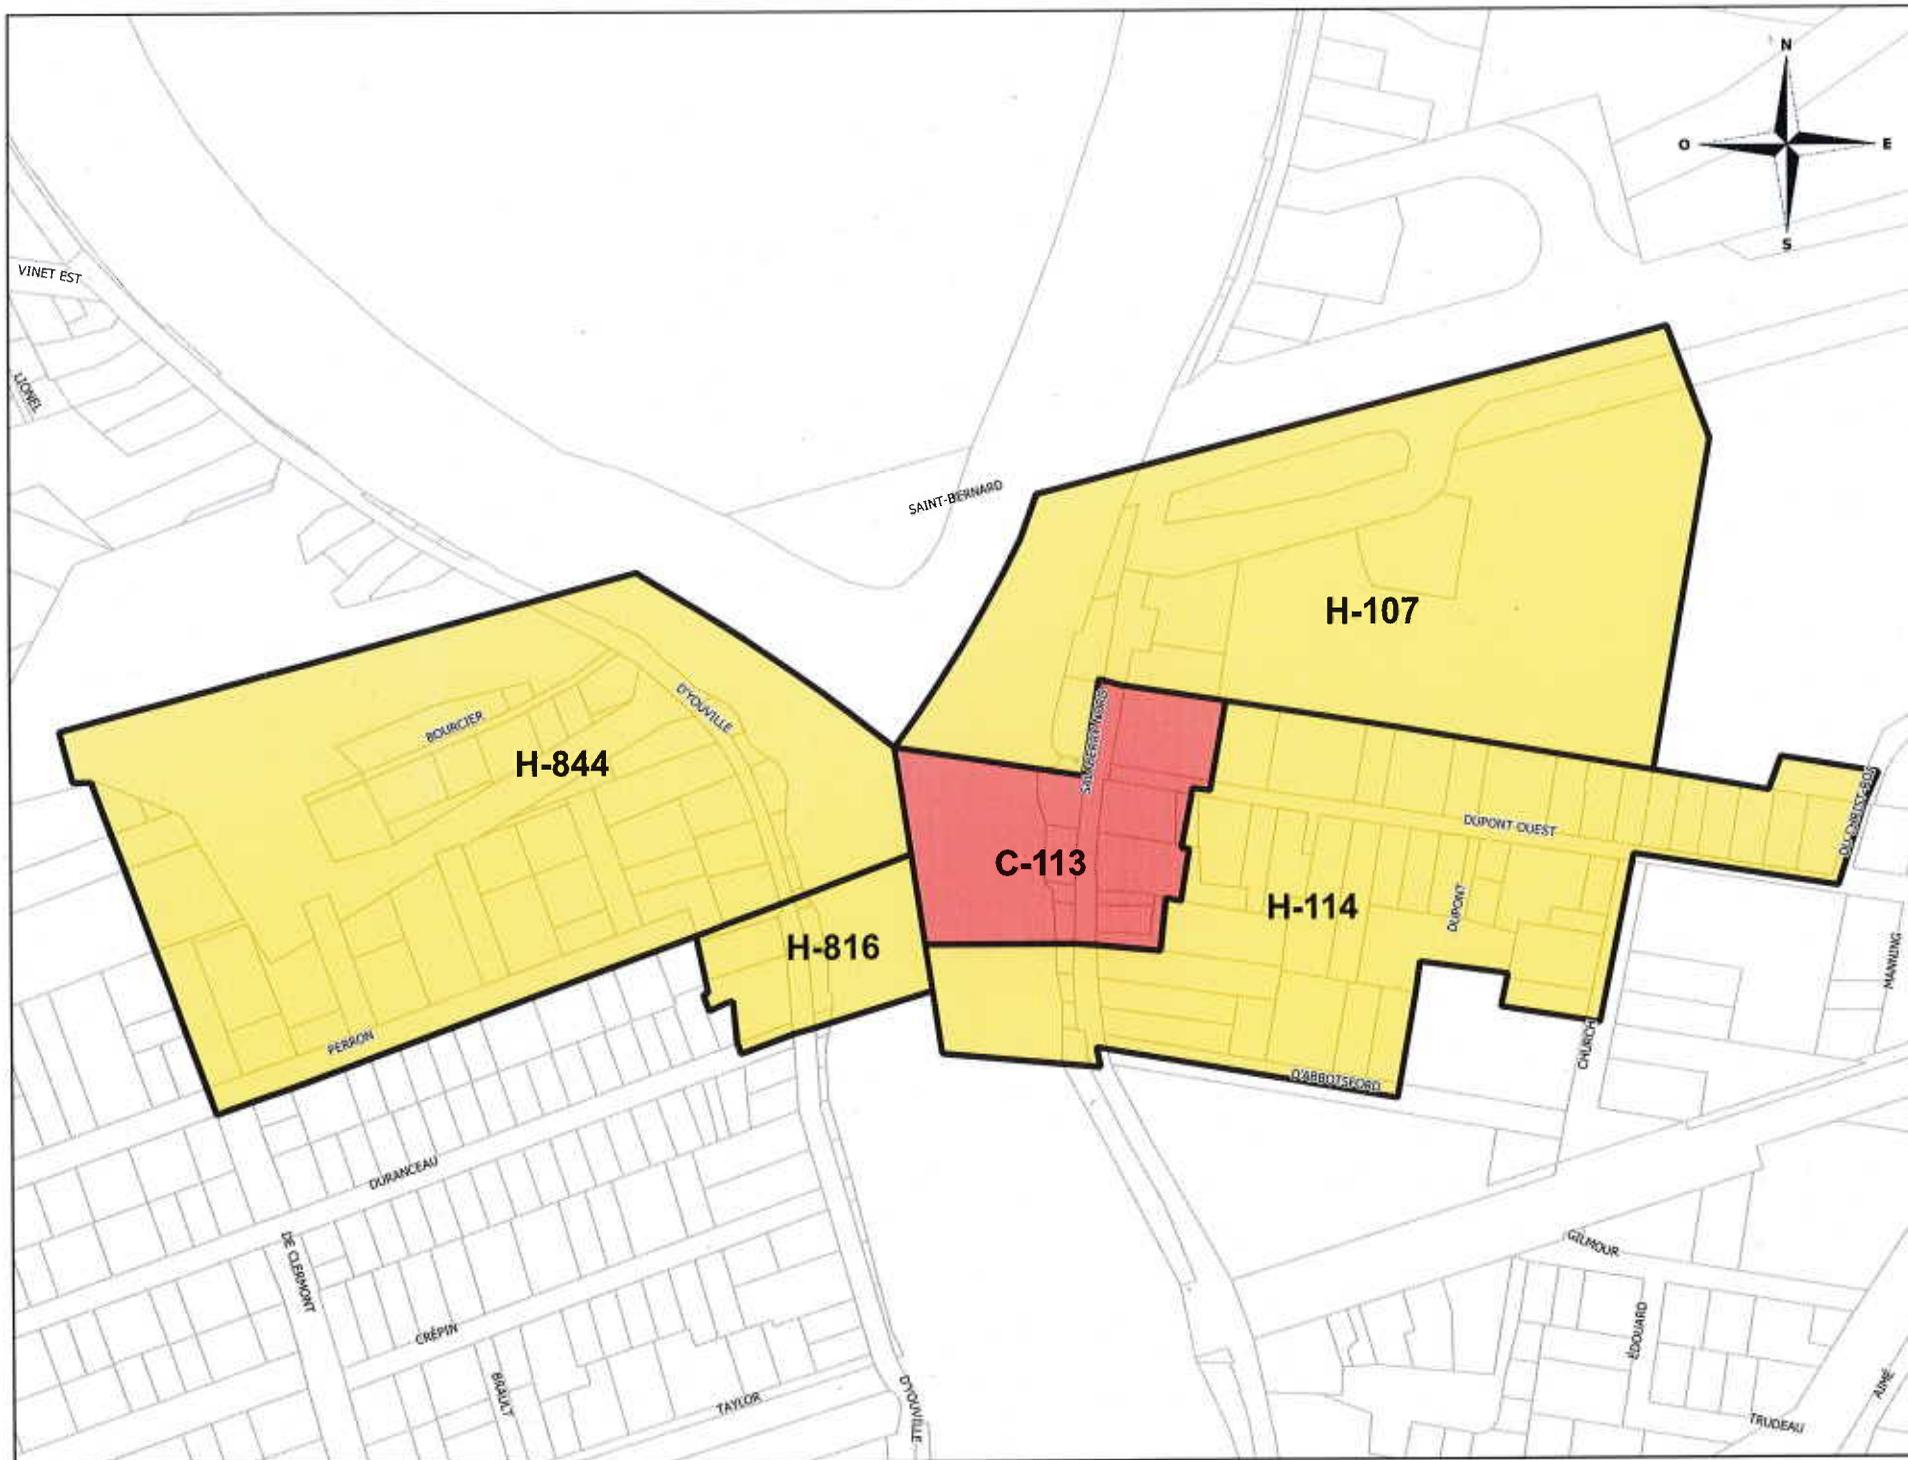

LÉGENDE :

 **Zone visée**
C-113

 **Zones contiguës**
H-107, H-114, H-816, H-844



MARTIN, STÉPHANIE
URBANISTE
PERMIS #1871

0 75 150 225 m

Ville de Châteauguay
Direction de l'aménagement du territoire
Date : 26 octobre 2020
Plan : Z-3001-76-20 1/1