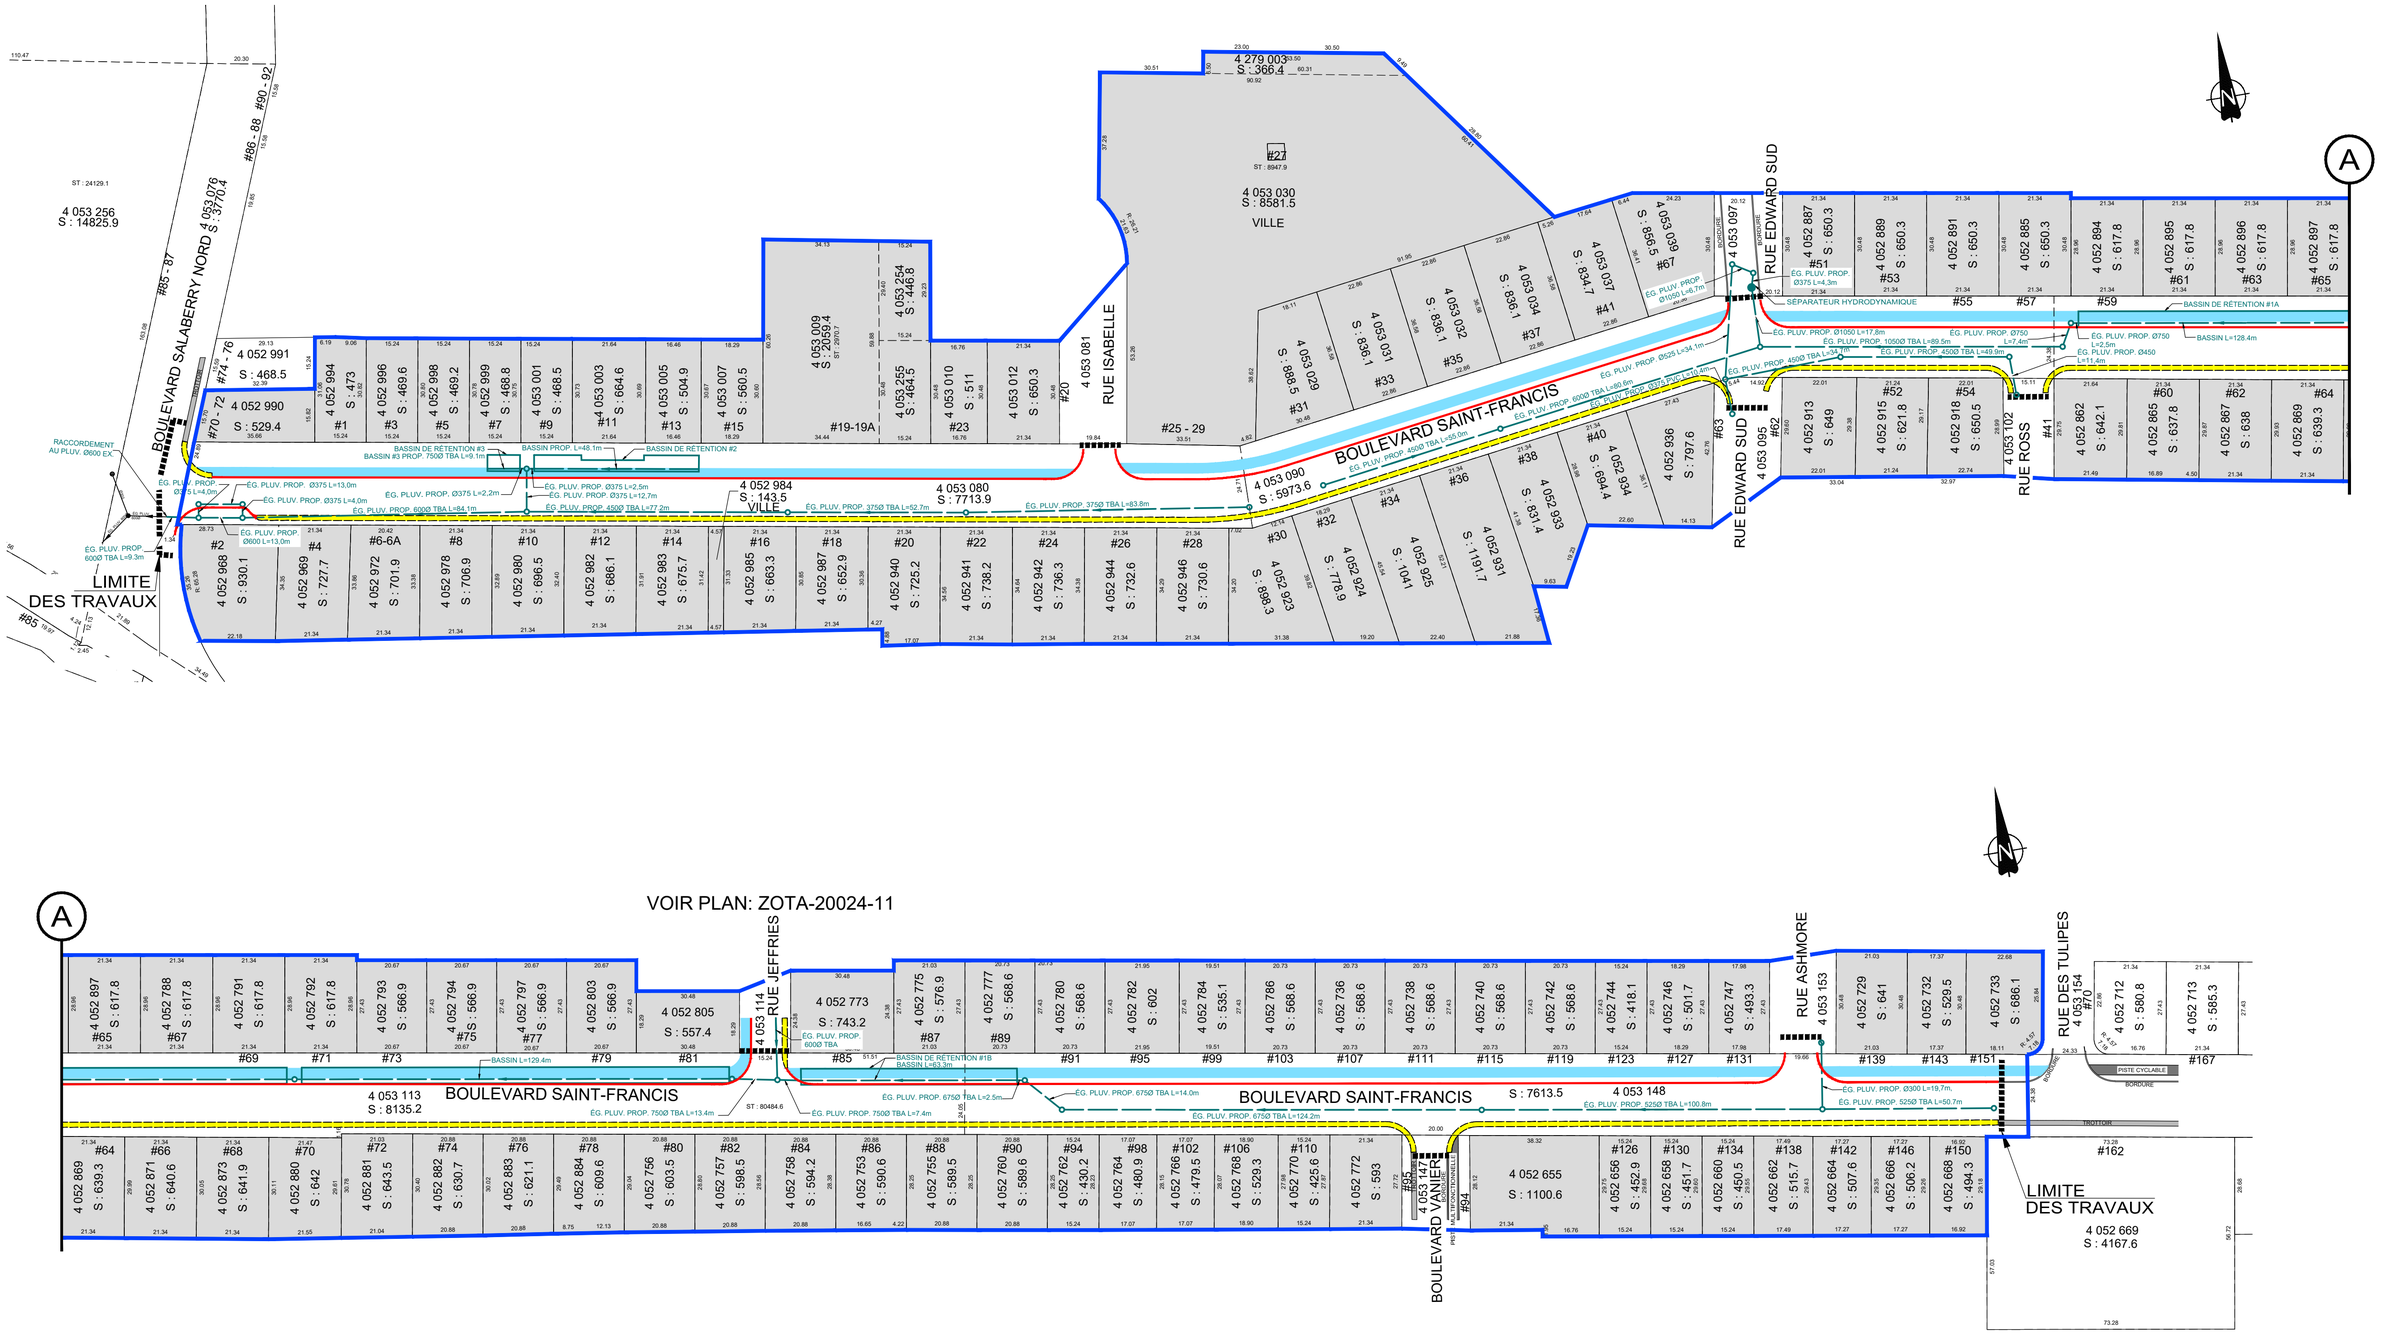

LÉGENDE

EXISTANT		PROPOSÉ
	BORDURE	
	TROTTOIR	
	PISTE CYCLABLE	
	ÉGOUT PLUVIAL	
	ZONE CONCERNÉE	

Châteauguay

PROJET

TRAVAUX DE DRAINAGE
DU BOULEVARD SAINT-FRANCIS

TITRE

ZONE DE TAXATION

DESSINÉ PAR:	PRÉPARÉ PAR:	DATE:
B. SAMSAM	B. SAMSAM	2020-11-17
VÉRIFIÉ PAR:	APPROUVÉ PAR:	DERNIÈRE RÉVISION:
M. LABELLE	J. FOURNIER, ing.	ÉCHELLE: 1:1000
DISCIPLINE: ZOTA	NUMÉRO DU PLAN: 2003	1/1

SCEAU DE L'INGÉNIEUR:

G:\GENIE\EXPROJETS\2015-004-E_boul. SaintFrancis - Salaberry Nord à des Tulipes\Plan de taxation\ZOTA-20023-11-R00.dwg