



RÈGLEMENT Z-3001-79-20

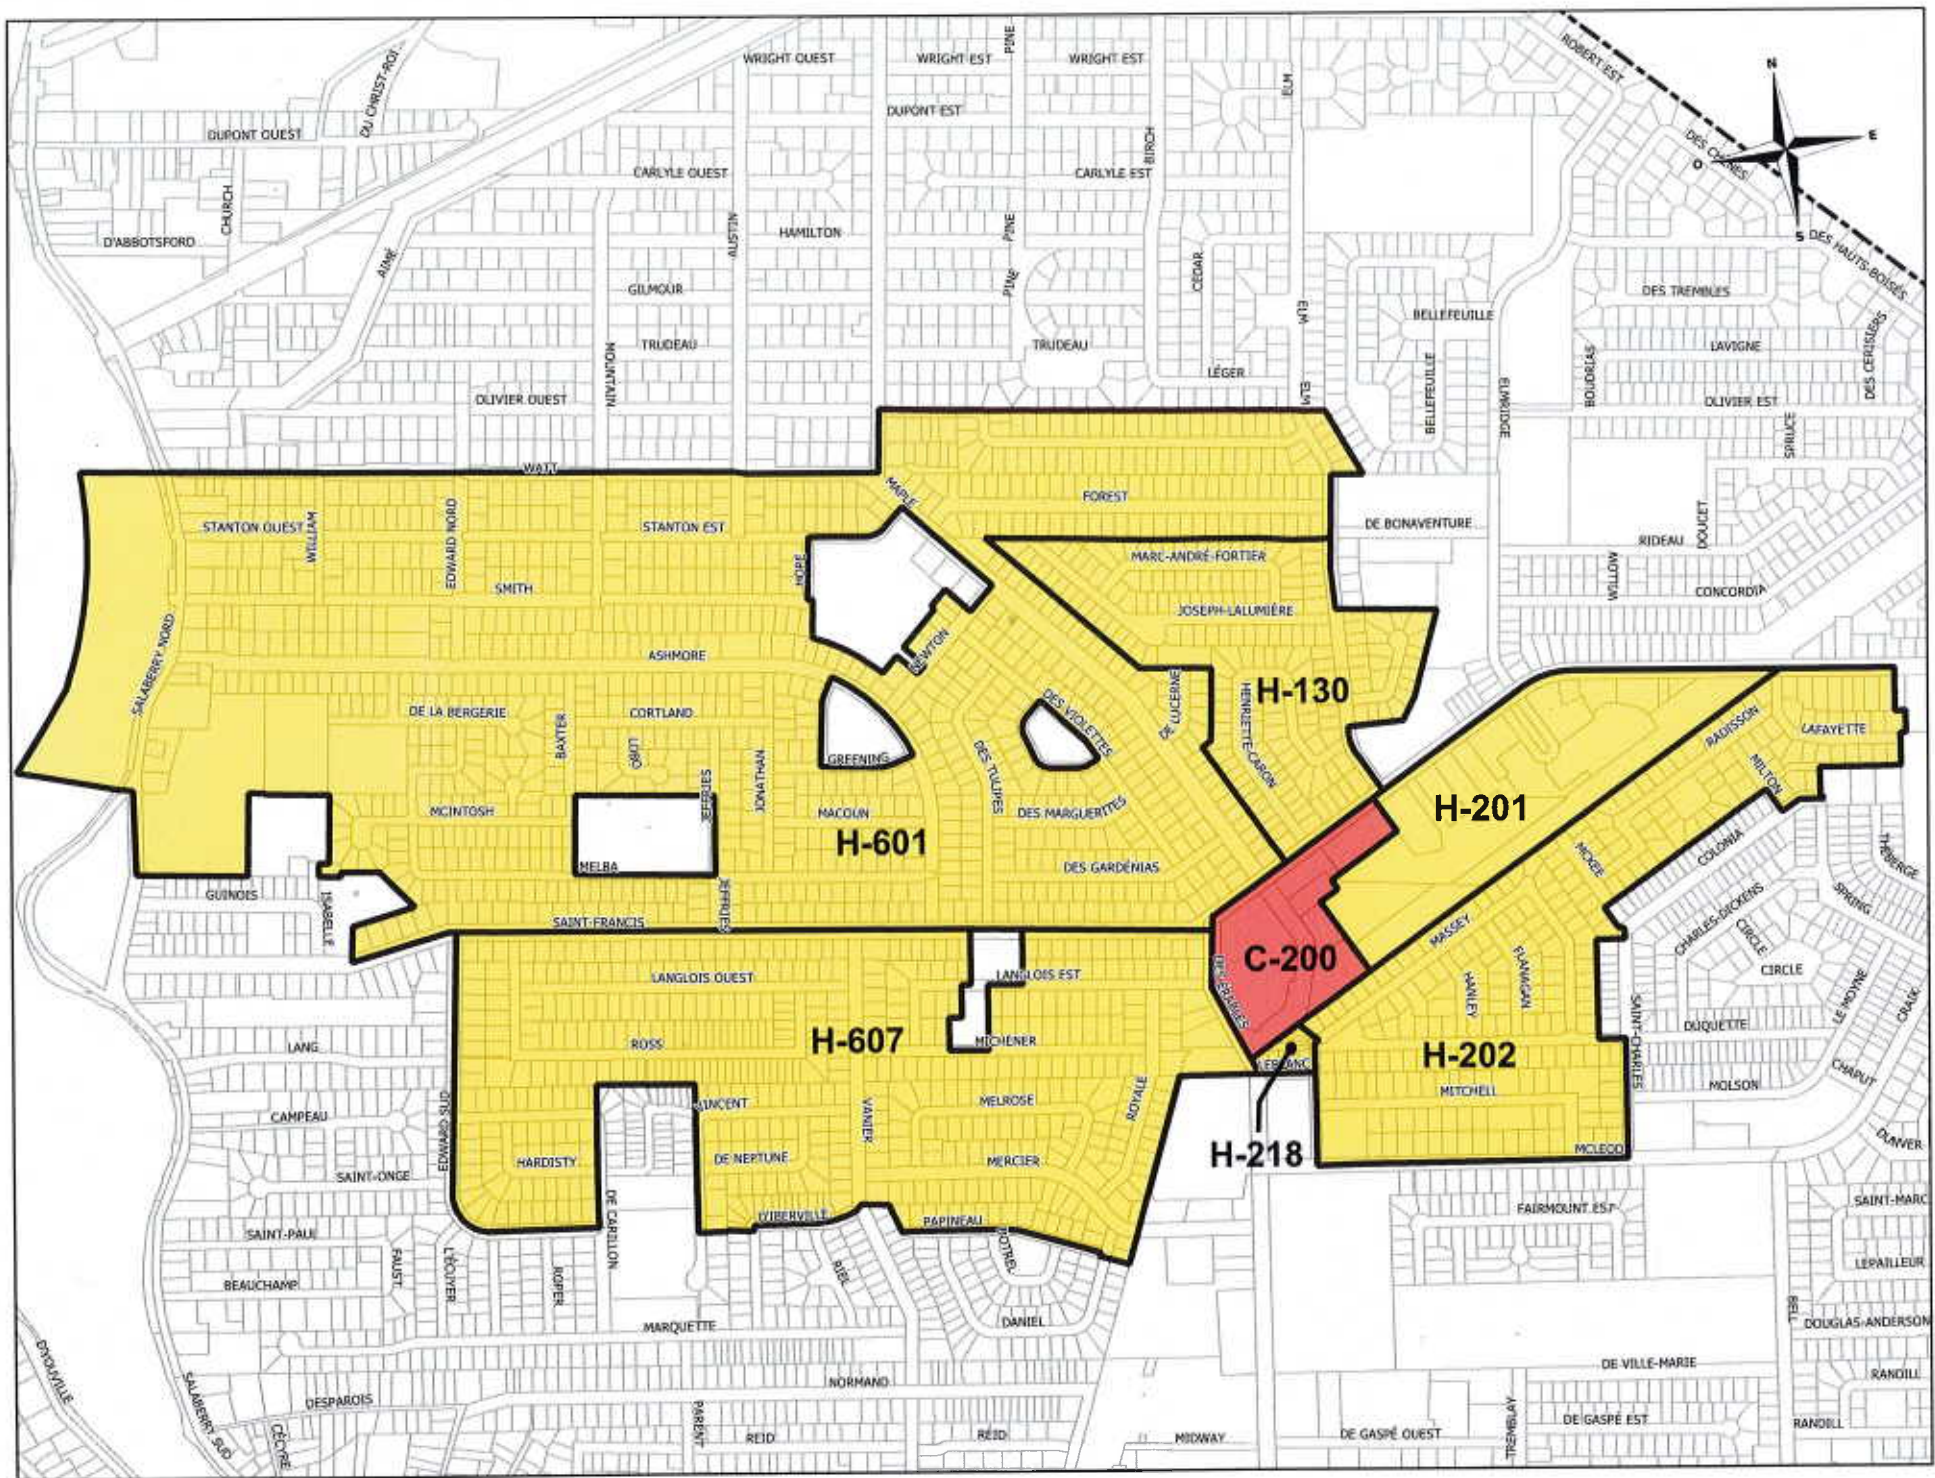

PROJET :
Modification du règlement de zonage visant à permettre tous les usages associés à la classe d'usage « Commerce artériel » à l'intérieur de la zone C-200 - Secteur du boulevard Maple

Zone visée et zones contiguës

- LÉGENDE :
- Zone visée**
C-200
 - Zones contiguës**
H-130, H-201, H-202, H-218,
H-601, H-607

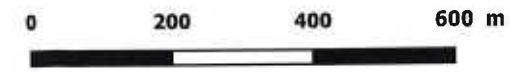

Ville de Châteauguay
 Direction de l'aménagement du territoire
 Date : 23 octobre 2020
 Plan : Z-3001-79-20 1/1