



PLAN GÉNÉRAL

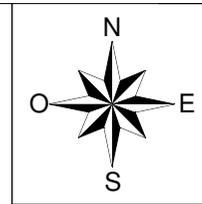

A INSTALLER EN AMONT DE LA RUE WATT

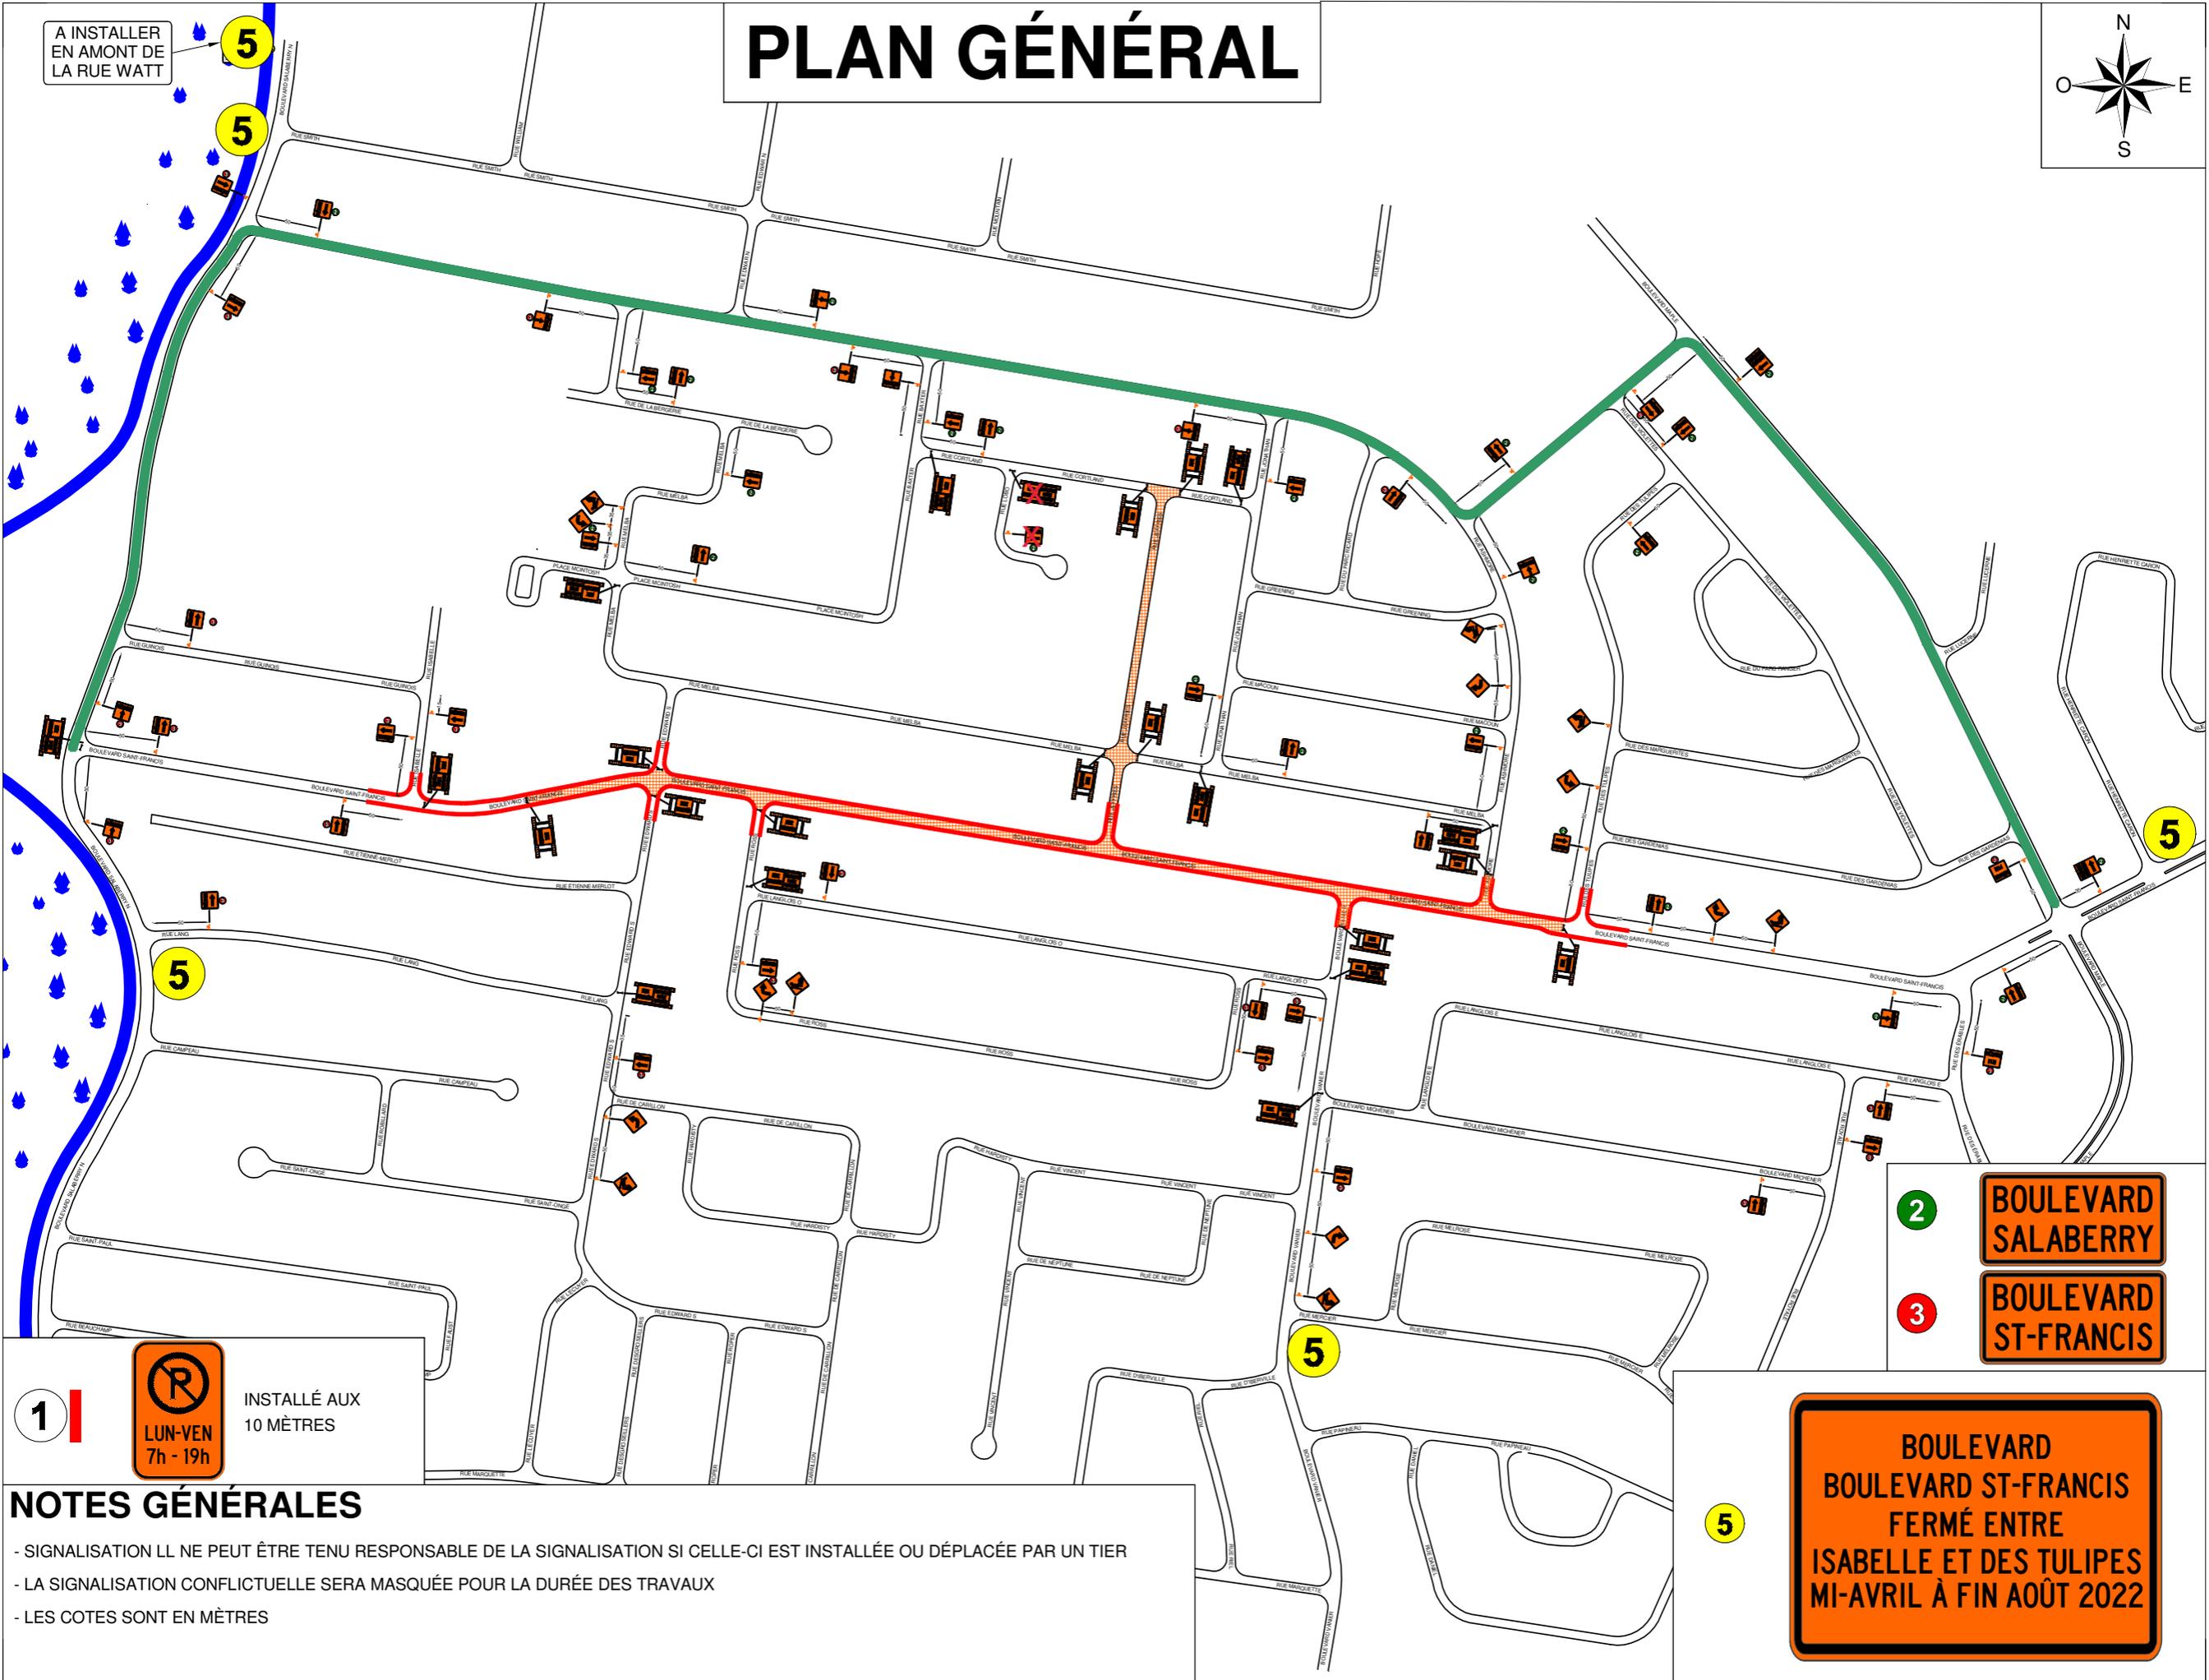

1



INSTALLÉ AUX
10 MÈTRES

NOTES GÉNÉRALES

- SIGNALISATION LL NE PEUT ÊTRE TENU RESPONSABLE DE LA SIGNALISATION SI CELLE-CI EST INSTALLÉE OU DÉPLACÉE PAR UN TIER
- LA SIGNALISATION CONFLICTUELLE SERA MASQUÉE POUR LA DURÉE DES TRAVAUX
- LES COTES SONT EN MÈTRES

2

**BOULEVARD
SALABERRY**

3

**BOULEVARD
ST-FRANCIS**

5

**BOULEVARD
BOULEVARD ST-FRANCIS
FERMÉ ENTRE
ISABELLE ET DES TULIPES
MI-AVRIL À FIN AOÛT 2022**