

Châteauguay



RÈGLEMENT DE ZONAGE

 Zone Inondable




**ANNEXE F
ZONES INONDABLES**

NOTE: LES ZONES INONDABLES MONTREES SUR CE PLAN PROVIENNENT DES CARTES DU RISQUE D'INONDATION DU MINISTÈRE DES RECHERCHES NATURELLES DU QUÉBEC ET LE MINISTÈRE D'ÉTAT À L'ENVIRONNEMENT CANADA.

ÉLABORÉ PAR	REVISÉ PAR	APPROUVÉ PAR	ÉTABLI LE	DATE
M. LABELLE	M. LABELLE	Y. LAVOIE	AUGUSTE	2010-12-09
CAGE	16 11 12	1/1		

© 2010-12-09, M. Labelle, Urbanisme/Châteauguay, 9113, 1610, 1612

DEROGATION – AGRANDISSEMENT D’UN COLLEGE DANS LA ZONE INONDABLE DE GRAND COURANT DE LA RIVIERE CHATEAUGUAY SUR LE LOT 261-132 DE LA PAROISSE ST-JOACHIM-DE-CHATEAUGUAY SUR LE TERRITOIRE DE LA VILLE DE CHATEAUGUAY

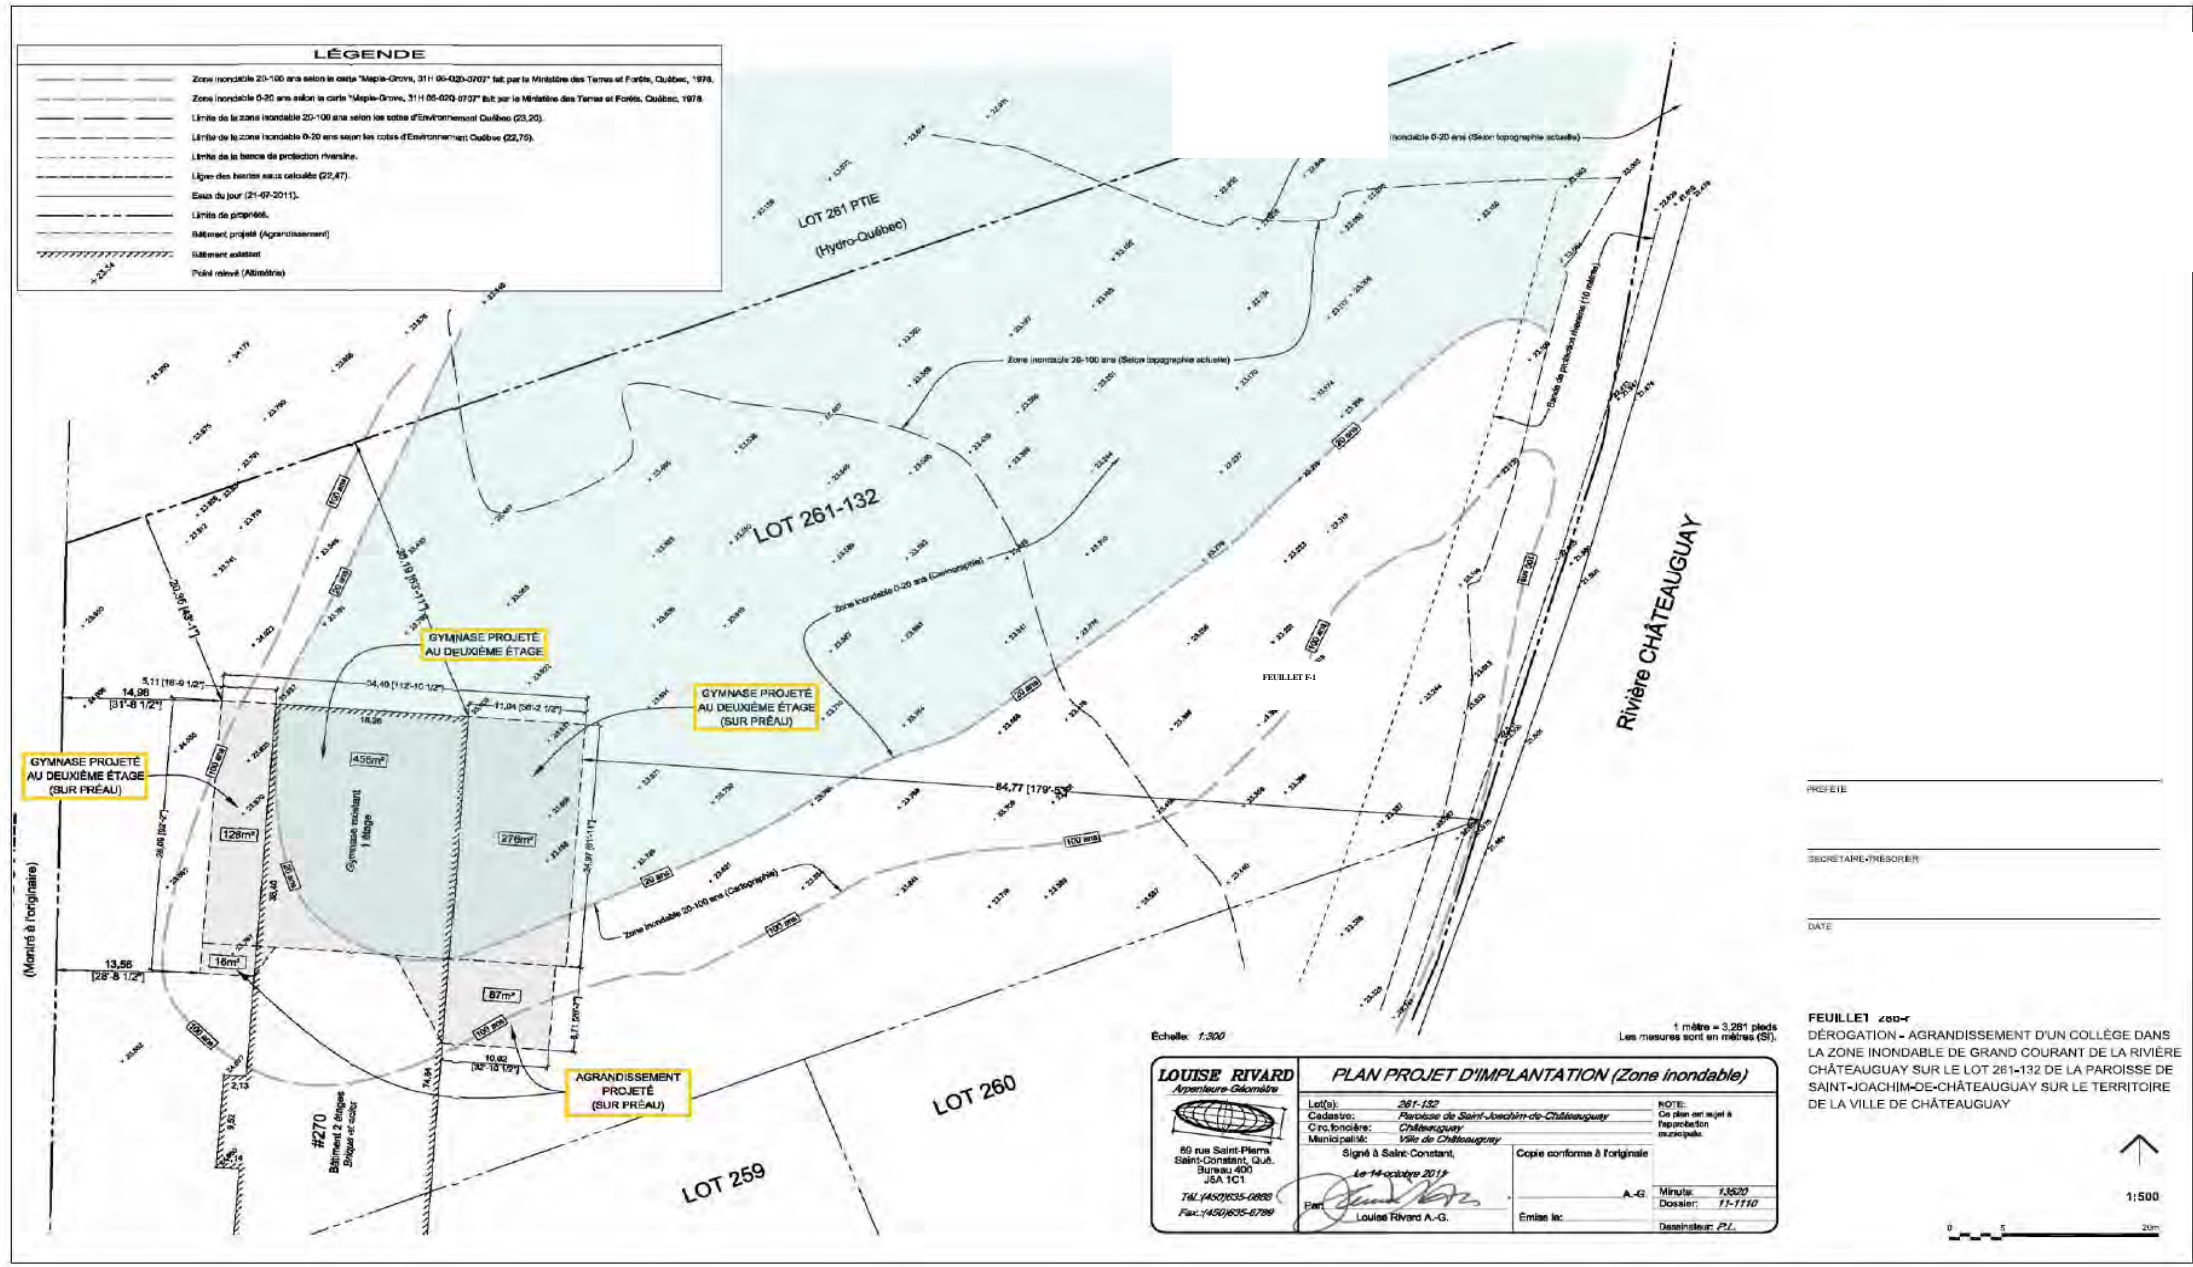

 PRÉFÈTE

 SECRÉTAIRE-TRESORIER

 DATE

FEUILLE1 250-r
 DÉROGATION - AGRANDISSEMENT D'UN COLLÈGE DANS LA ZONE INONDABLE DE GRAND COURANT DE LA RIVIERE CHATEAUGUAY SUR LE LOT 261-132 DE LA PAROISSE DE SAINT-JOACHIM-DE-CHATEAUGUAY SUR LE TERRITOIRE DE LA VILLE DE CHATEAUGUAY

Echelle: 1:300
 1 mètre = 3,281 pieds
 Les mesures sont en mètres (SI).

LOUISE RIVARD <i>Arpentière Géomètre</i> 80 rue Saint-Pierre Saint-Constant, Q.U.B. Bureau 400 J5A 1C1 Tél: (450) 635-6880 Fax: (450) 635-6799	PLAN PROJET D'IMPLANTATION (Zone inondable)		NOTE: Ce plan est sujet à l'approbation municipale.
	Lot(s): 261-132 Cadastre: Paroisse de Saint-Joachim-de-Châteauguay C.rs. foncière: Châteauguay Municipalité: Ville de Châteauguay	Copie conforme à l'originale	
	Signé à Saint-Constant, Le 14 octobre 2011	A.-G.	Minute: 1,3620 Dossier: 11-1110
	Par: Louise Rivard A.-G.	Émis le:	Dessinateur: P.L.





MRC DE ROUSSILLON

SCHÉMA D'AMÉNAGEMENT
RÉVISÉ




PRÉFET

DIRECTRICE--GÉNÉRALE PAR INTÉRIM

2016-08-31
DATE

Feuille 28b-AF
Précision des limites des zones inondables
du Lac Saint-Louis pour les lots 5 142 025 et
5 142 026 du cadastre du Québec sur le
territoire de la municipalité de Châteauguay

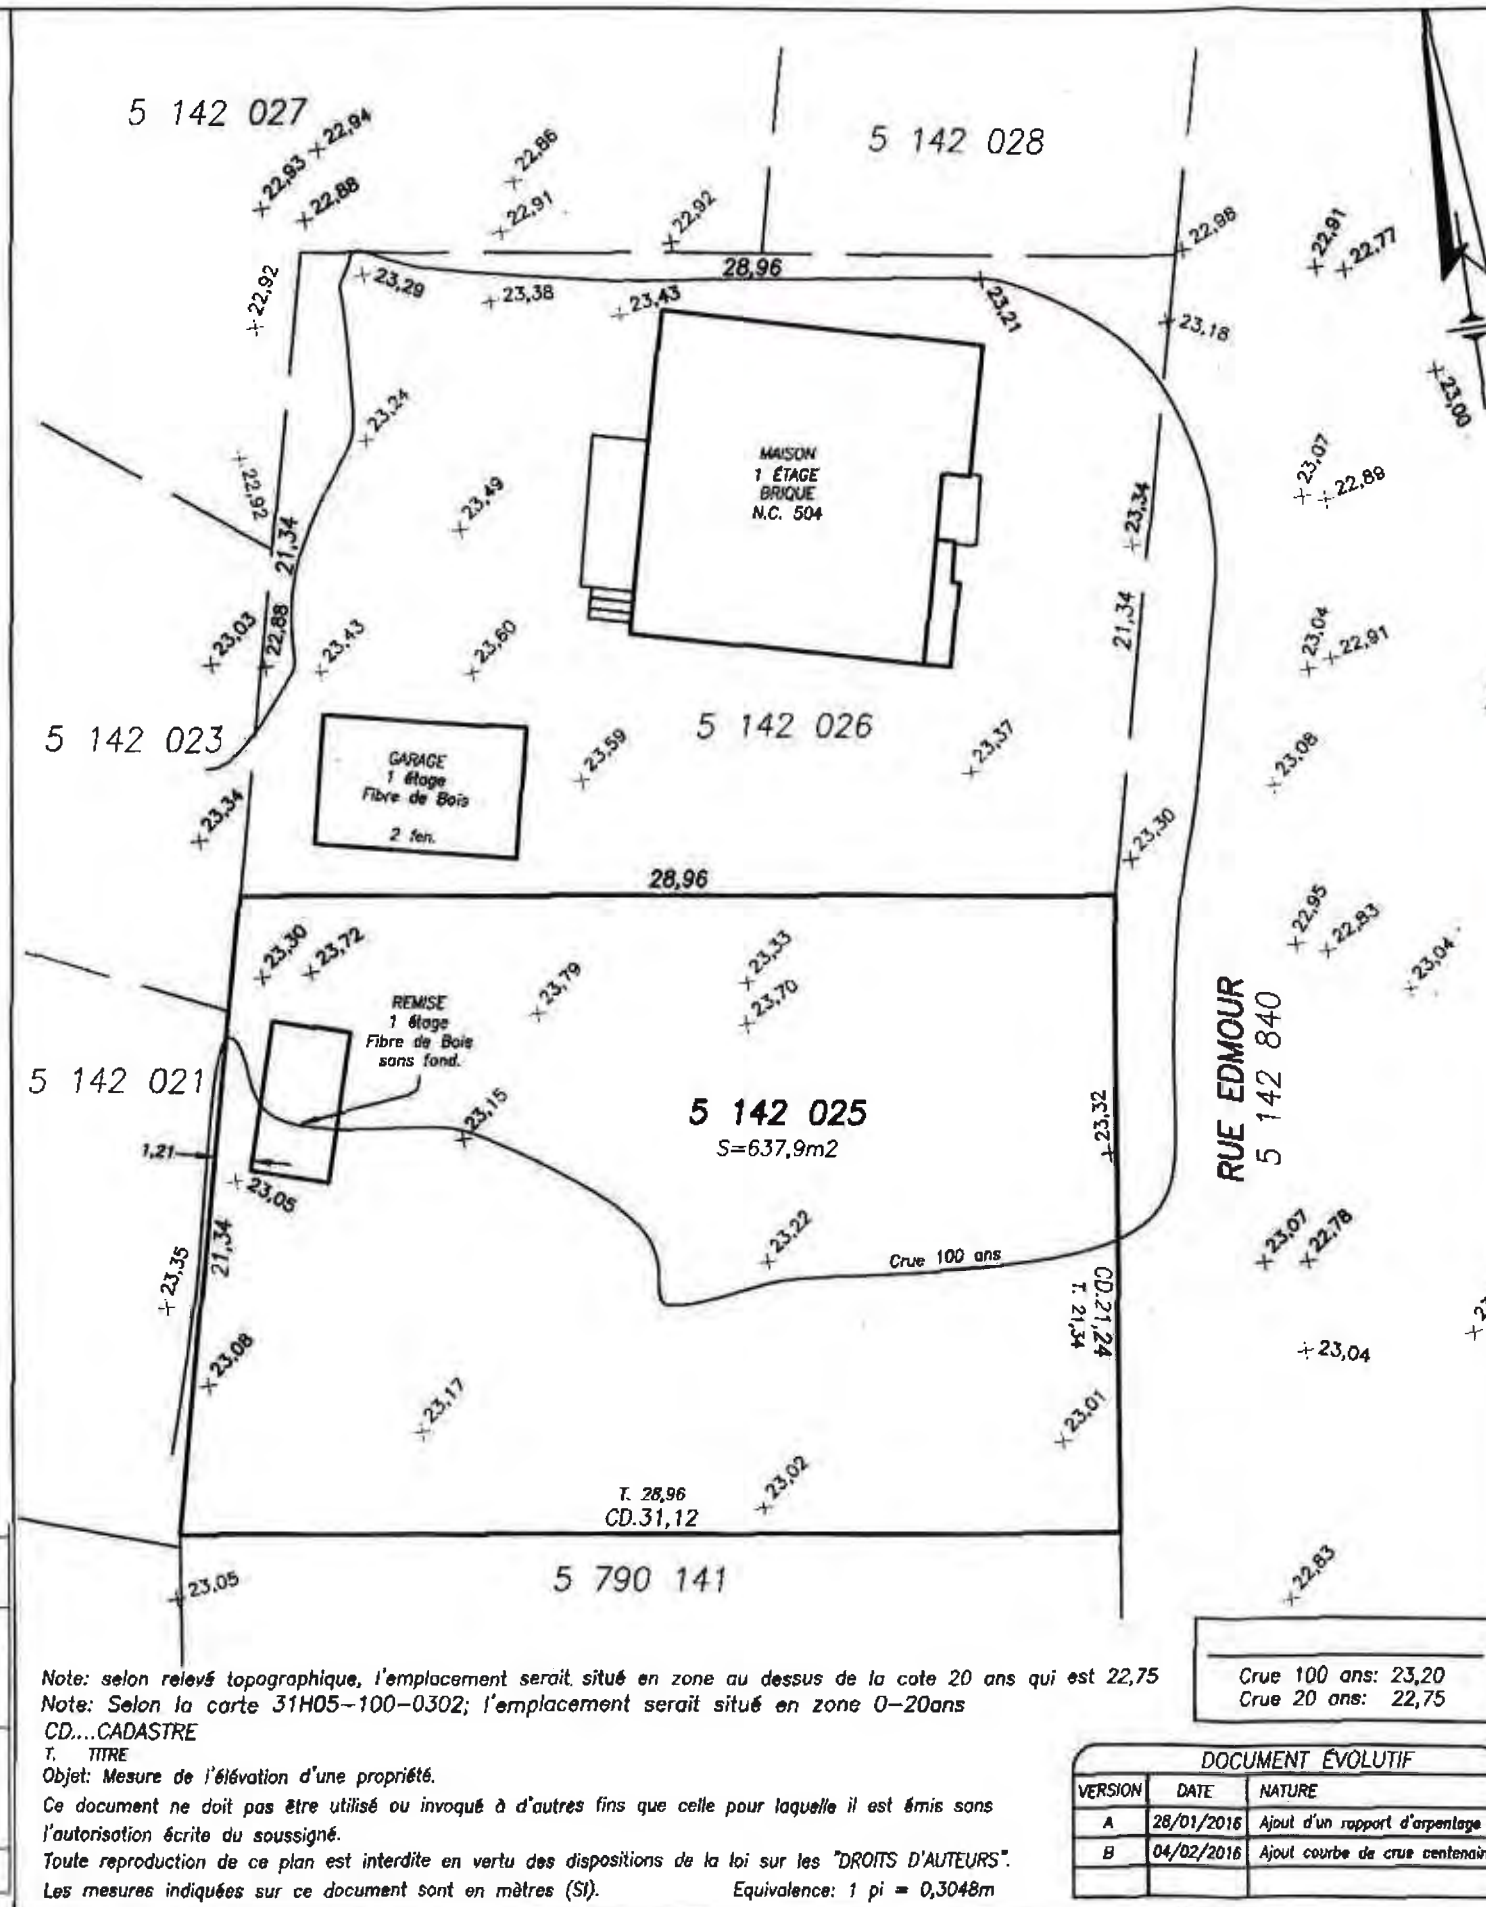

Crue 100 ans: 23,20
Crue 20 ans: 22,75

Note: selon relevé topographique, l'emplacement serait situé en zone au dessus de la cote 20 ans qui est 22,75
Note: Selon la carte 31H05-100-0302; l'emplacement serait situé en zone 0-20ans
CD...CADASTRE
T. TITRE
Objet: Mesure de l'élévation d'une propriété.
Ce document ne doit pas être utilisé ou invoqué à d'autres fins que celle pour laquelle il est émis sans l'autorisation écrite du soussigné.
Toute reproduction de ce plan est interdite en vertu des dispositions de la loi sur les "DROITS D'AUTEURS".
Les mesures indiquées sur ce document sont en mètres (SI). Equivalence: 1 pi = 0,3048m

DOCUMENT ÉVOLUTIF		
VERSION	DATE	NATURE
A	28/01/2016	Ajout d'un rapport d'arpentage
B	04/02/2016	Ajout courbe de crue centenaire

JEAN-CLAUDE FONTAINE
ARPENTEUR-GÉOMETRE

BUREAU ET RESIDENCE: 43, 1 ÈRE AVENUE, BEAUHARNOIS, (QUÉBEC) J6N 0E9
Bur.: (450) 429-5115 Pns.: (450) 429-2305 Fax: (450) 429-7097

PLAN TOPOGRAPHIQUE

LOT(S): 5 142 025
CADASTRE: DU QUÉBEC
CIRC. FONCIERE: CHÂTEAUGUAY
MUNICIPALITE: VILLE DE CHÂTEAUGUAY
M.R.C.: ROUSSILLON

DATE DU RELEVÉ: 25 NOVEMBRE 2015 DOSSIER: 2015-8686 MINUTE: 16 946a

Signé à Beauharnois, le 2 décembre 2015.
Par:
JEAN-CLAUDE FONTAINE, A.G.
Copie certifiée conforme. Date:

ÉCHELLE: 1:250

